


Rifacimento del tappeto d'usura (binder) cm 4 L.mt.618.00

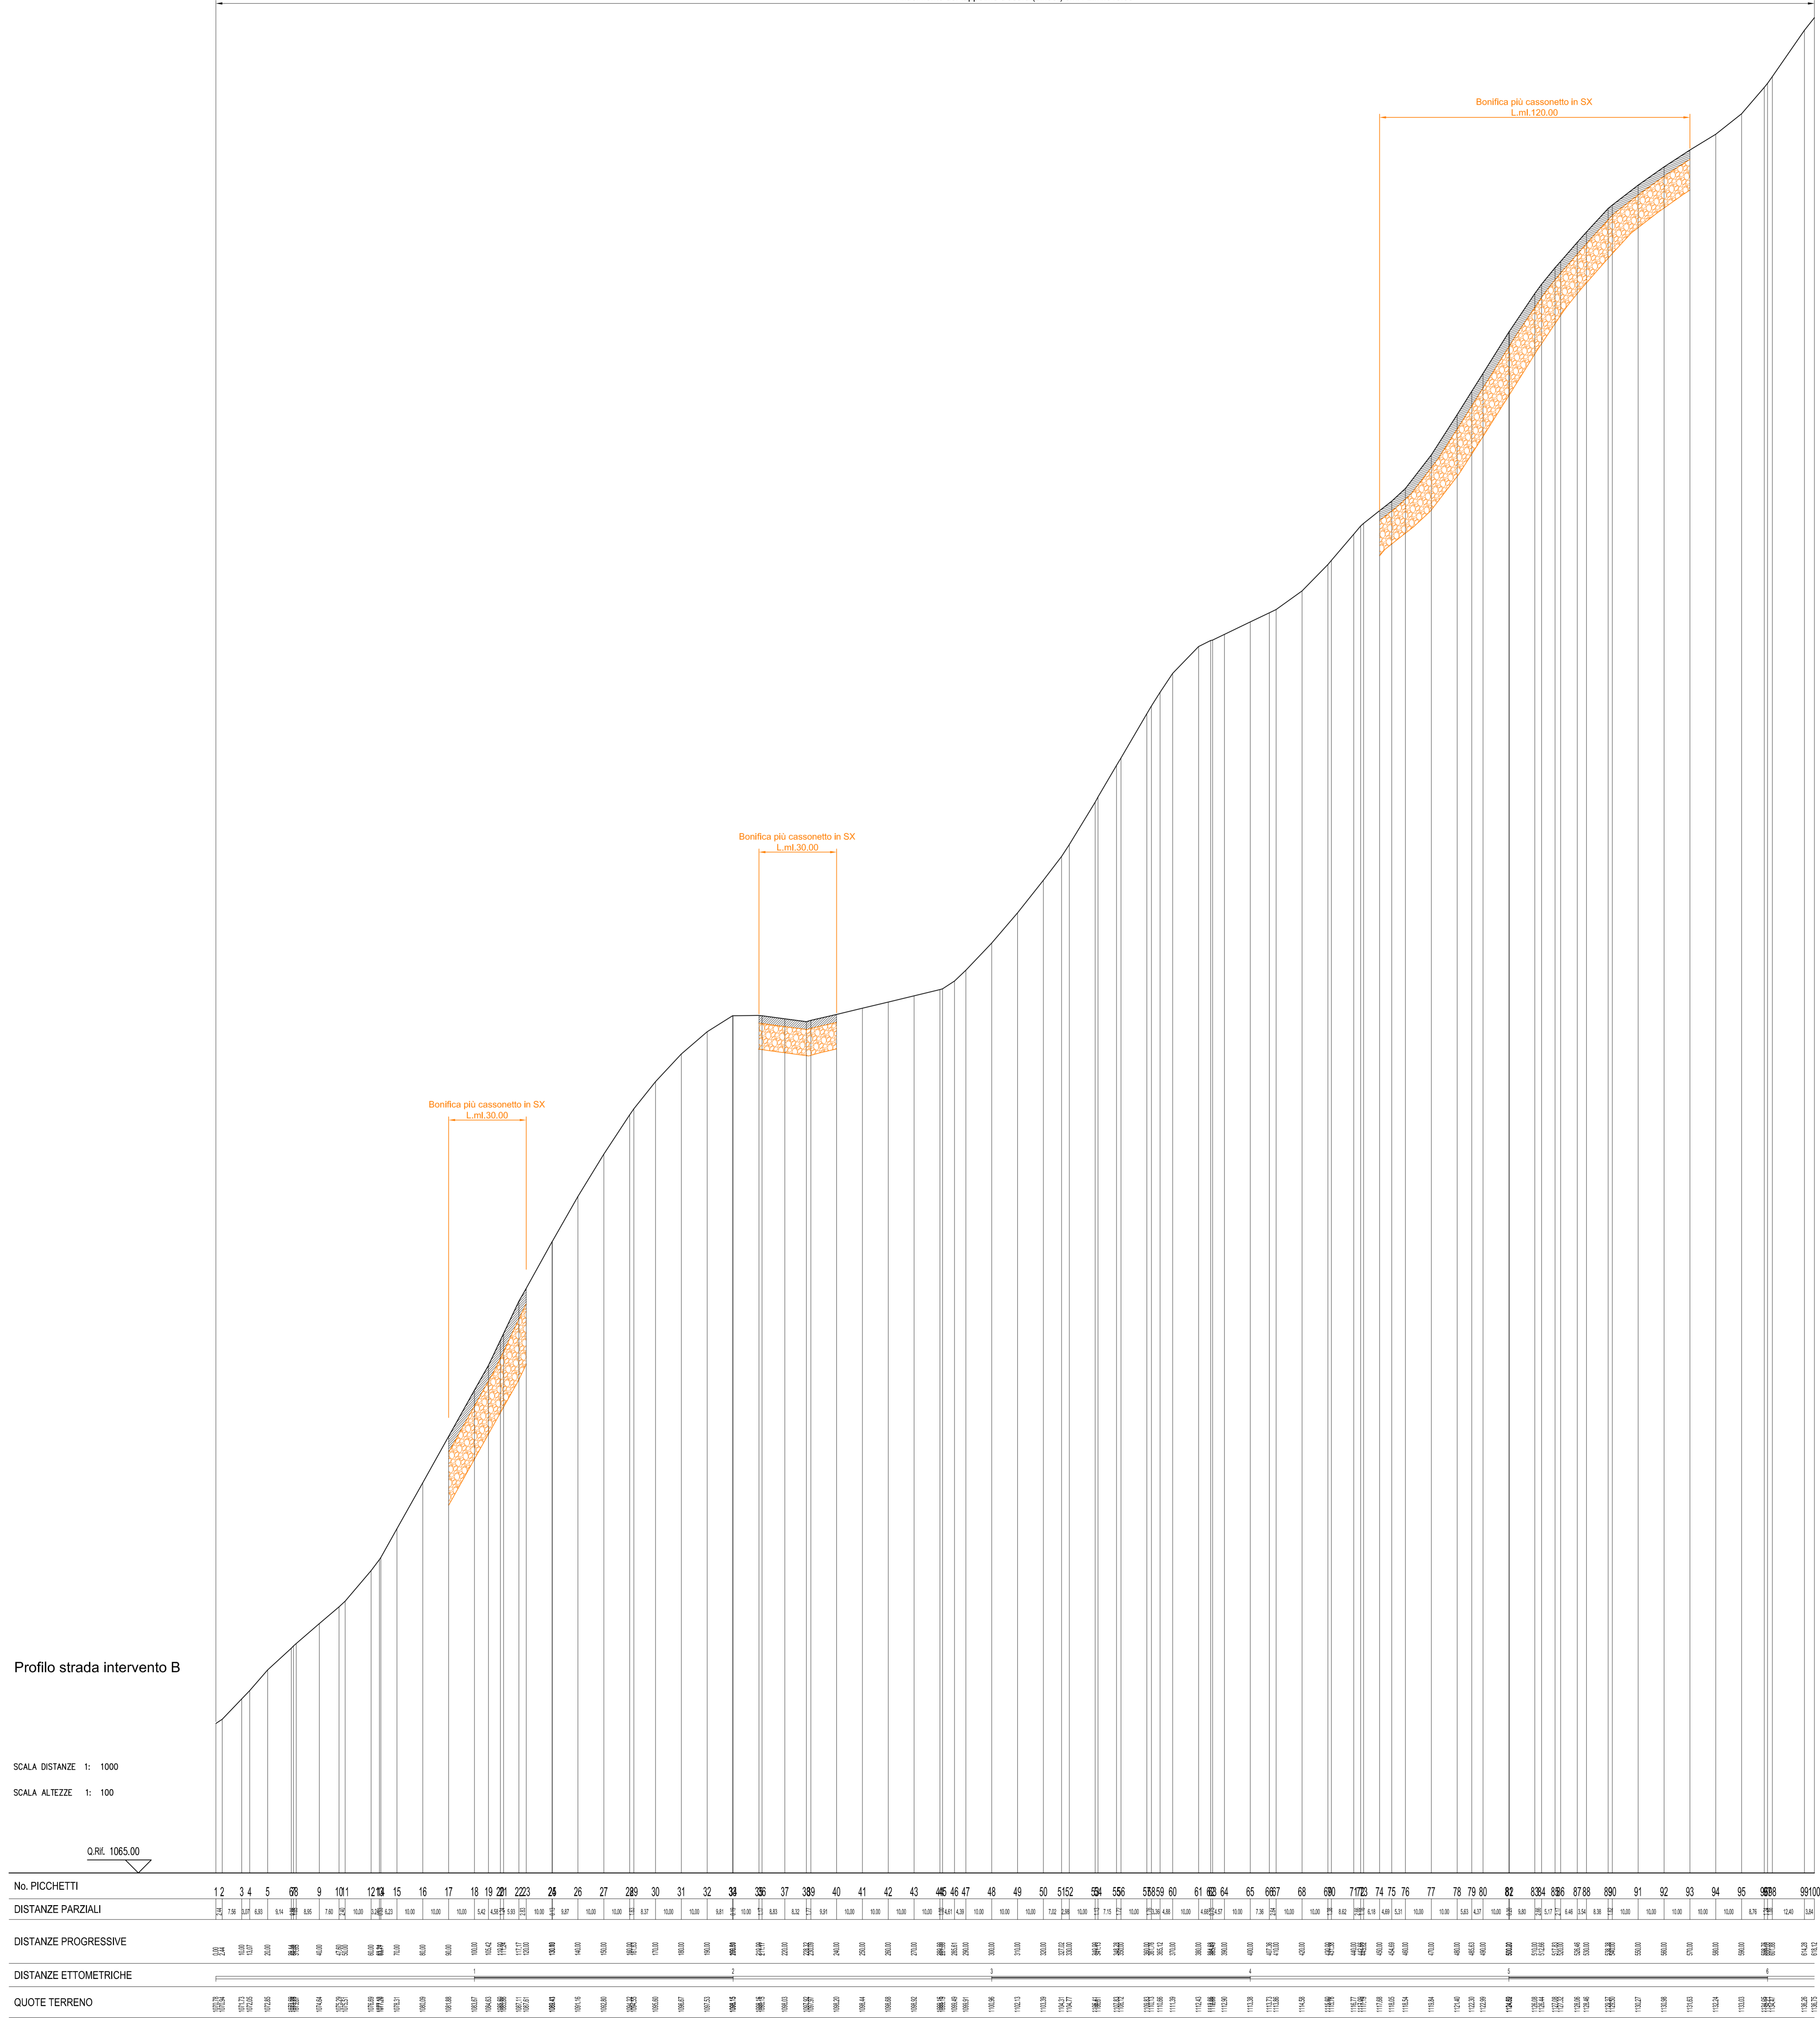



REGIONE MOLISE
Comune di Pescopennataro
(Provincia di Isernia)



INTERVENTO DI RIPRISTINO DELLE VIABILITA' COMUNALI DI COLLEGAMENTO (PESCOPENNATARO IS. - ROSELLO CH.) E COLLEGAMENTO (STRADA PROVINCIALE N. 2 ISTONIA SANGRINA - LOCALITA' CASE LITTERIO) A SERVIZIO DI AZIENDE AGRICOLE.

PROGRAMMA DI SVILUPPO RURALE - MOLISE 2014-2020 MISURA 4 - (INVESTIMENTI IN IMMOBILIZZAZIONI MATERIALI) SOTTOMISURA 4.3 - (SOSTEGNO A INVESTIMENTI NELL'INFRASTRUTTURA NECESSARIA ALLO SVILUPPO, ALL'AMMODERNAMENTO E ALL'ADEGUAMENTO DELL'AGRICOLTURA E DELLA SILVICOLTURA)

PROGETTO ESECUTIVO - STRALCIO				
2				
1				
0	Gennaio 2016	Galeazzo M.	Nuata	Iadanza
Rev.	Data	Redatto	Verificato	Approvato
				Emissione a seguito di partecipazione bando
				Note
TITOLO: INTERVENTO B Profilo longitudinale progetto stradale				ELABORATO N.: C.8.2
Commissa	Anno	Liv.	Settore	Cod. est.
000	16	E	TIRA	000C0
				SCALA: 1:1000 - 1:100
Progettazione: STUDIO IADANZA S.r.l. <small>(Amministratore unico e direttore tecnico)</small>				
Ing. Sergio IADANZA				
<p>Studio Iadanza sri Ingegneri Via S. Maria Maddalena, 10 - 86021 Pescopennataro (IS) Tel. 0865 47101 - Fax 0865 47102</p>				